

BRUNAHÖNNUÐUR

ELDVARNAREFTIRLIT

SKÝRINGAR

EI-60	Brunalokanir
EI-30Cs	Niðurfallsrör
NF	Gólfniðurfall
GN	Svalaniðurfall
LR	Loftræsting
R	Reykskjarnari
RS	Samtengdur reykskjarnari
HSL	Handslökkvitæki
PV	Þvottavél
PU	Þurrkari
○	Uppþvottavél
○	Ísskápur
○	Snúningssvæði
○	FGK
○	Frágengið yfirborð

LYKLIMYND

BREYTING	DAGSETNING TEIKN.
e:	
d:	
c:	
b:	Eldhúsi endaibúða breytt 2022-06-10 HB
a:	Merkingum varðandi aðgengismál breytt, lóðarfrágangi breytt 2022-02-02 HB

AUSTURHÓLAR 6

800 SELFÓSS

GRUNNMYND 1. HÆÐ

VERK 21-664

BLAÐ A1101

REYKJAVÍK 2022-01-24

BREYTT 2022-06-10

HANNAÐ/HB/TEIKNAD HB

KVARDI 1:100

SAMPYKKT

BLADSTÆRD A1

HÖNNUNARSTJÓRI

Jóhanna Birna Jónsdóttir

TEIKNISTOFA ARKITEKTA GYLFI GUDJÓNSSON OG FELAGAR ehf. arkitektar faí


VEGMÚLA 2 108 REYKJAVÍK SÍMI 552 8740

KAUPANGI VÍÐ MYRAREYGI 600 AKUREYRI SÍMI 461 5508

NETFÓNG: teikna@teikna.is VEFANG: teikna.is


1. HÆÐ
mkv. 1 : 100

Sorpskýli
Austurhóla 8

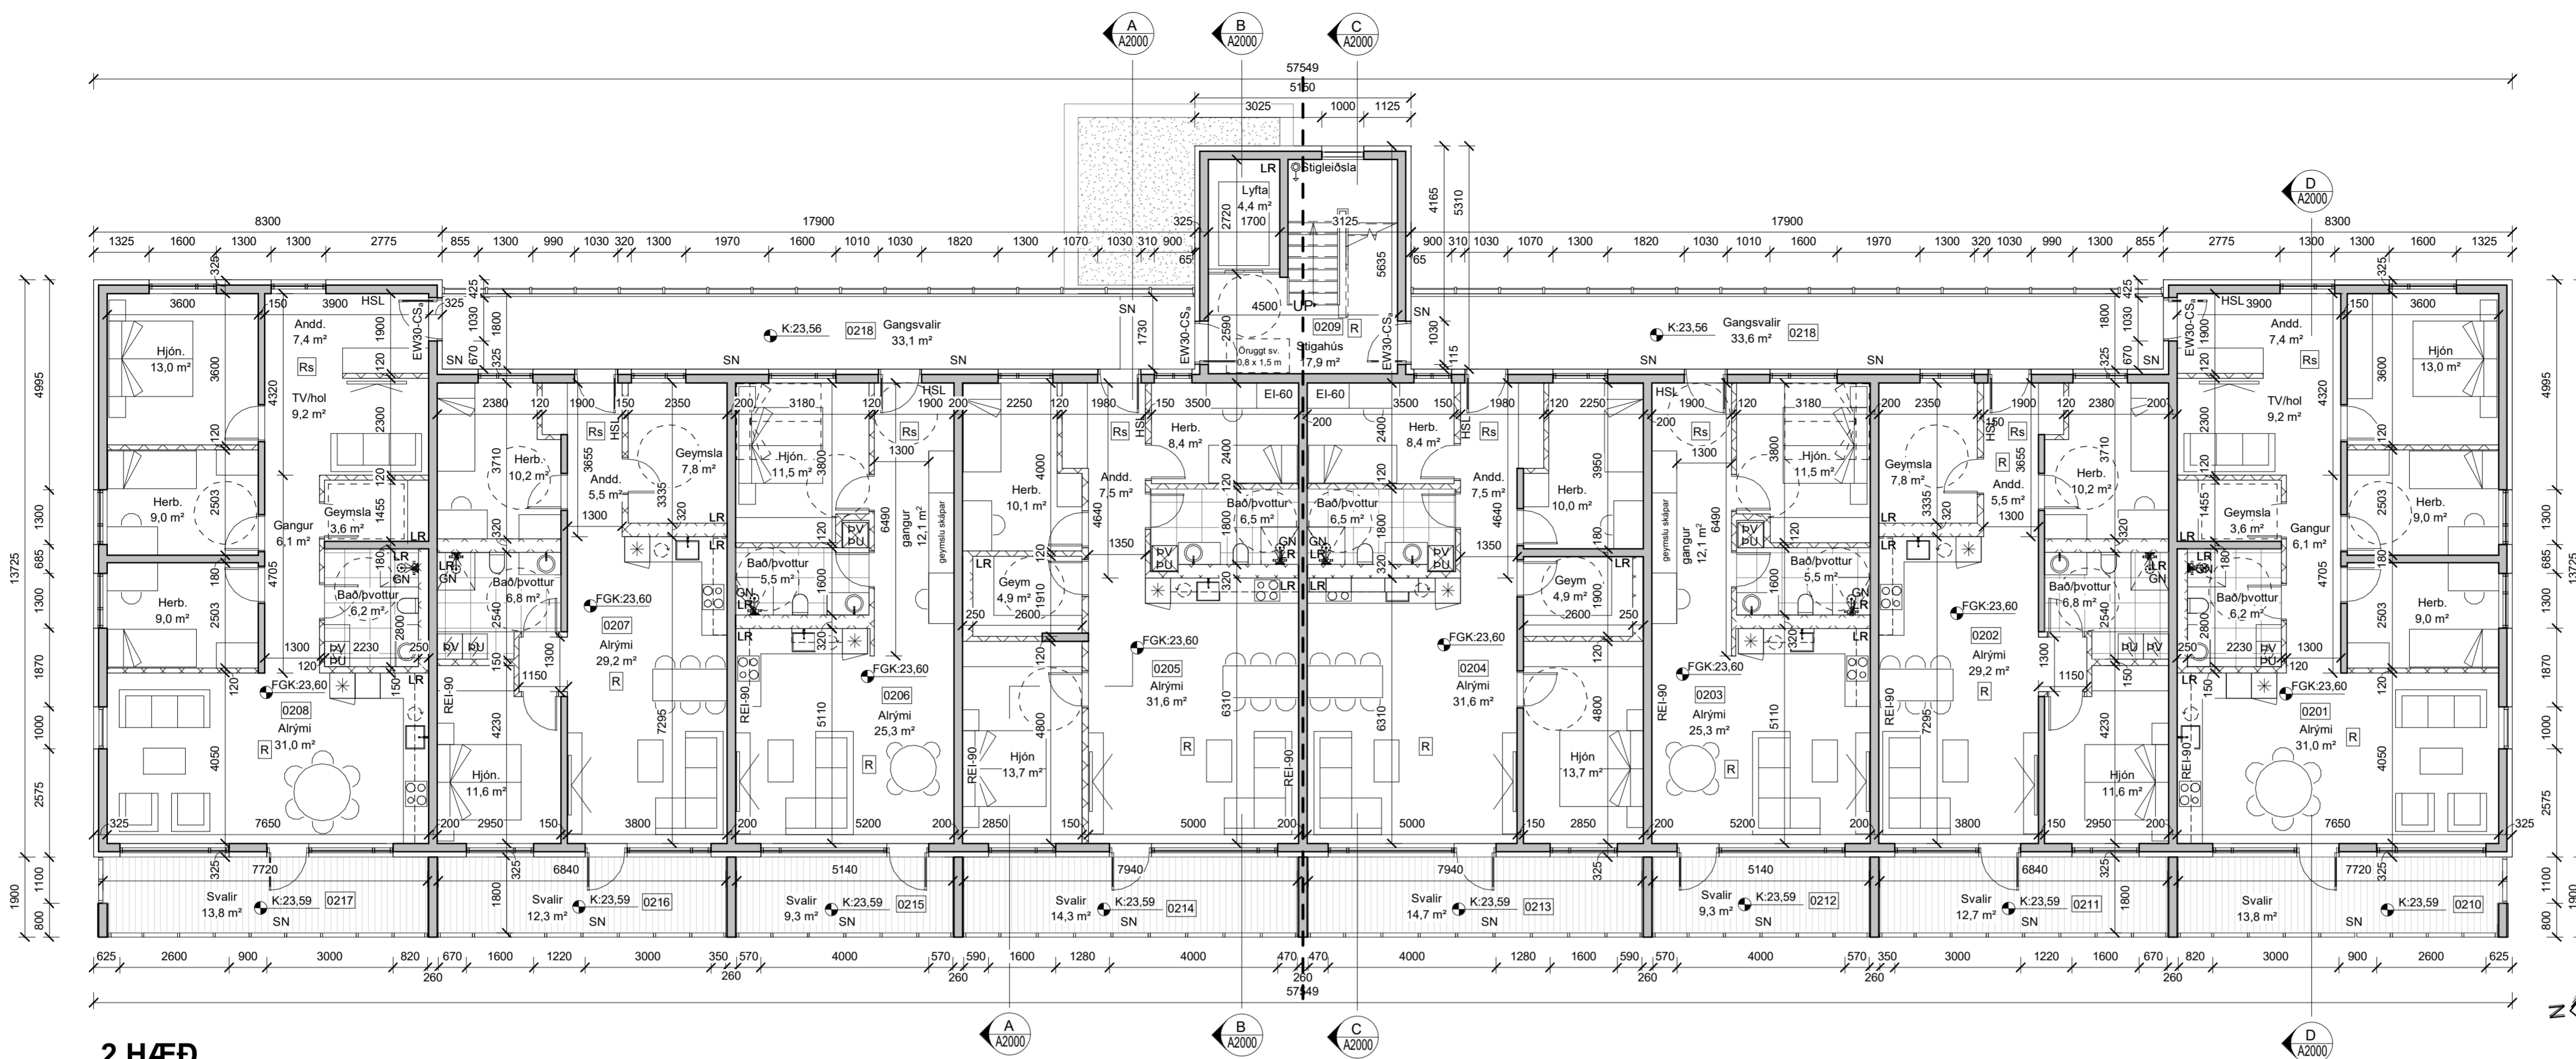

2. HÆÐ
mkv: 1 : 100

BRUNAHÖNNUÐUR	
ELDVARNAREFTIRLIT	
SKÝRINGAR	
EI-60	Brunalokanir
EI-30Cs	Niðurfallsrör
NF	Gólfniðurfall
GN	Svalaniðurfall
SN	Loftræsting
LR	Reykskynjari
RS	Samtengdur reykskynjari
HSL	Handslökkvitæki
DV	Pvottavél
PU	Purrkari
○	Uppþvottavél
*	Ísskápur
○	Snúningsvæði
○	Frágengið yfirborð

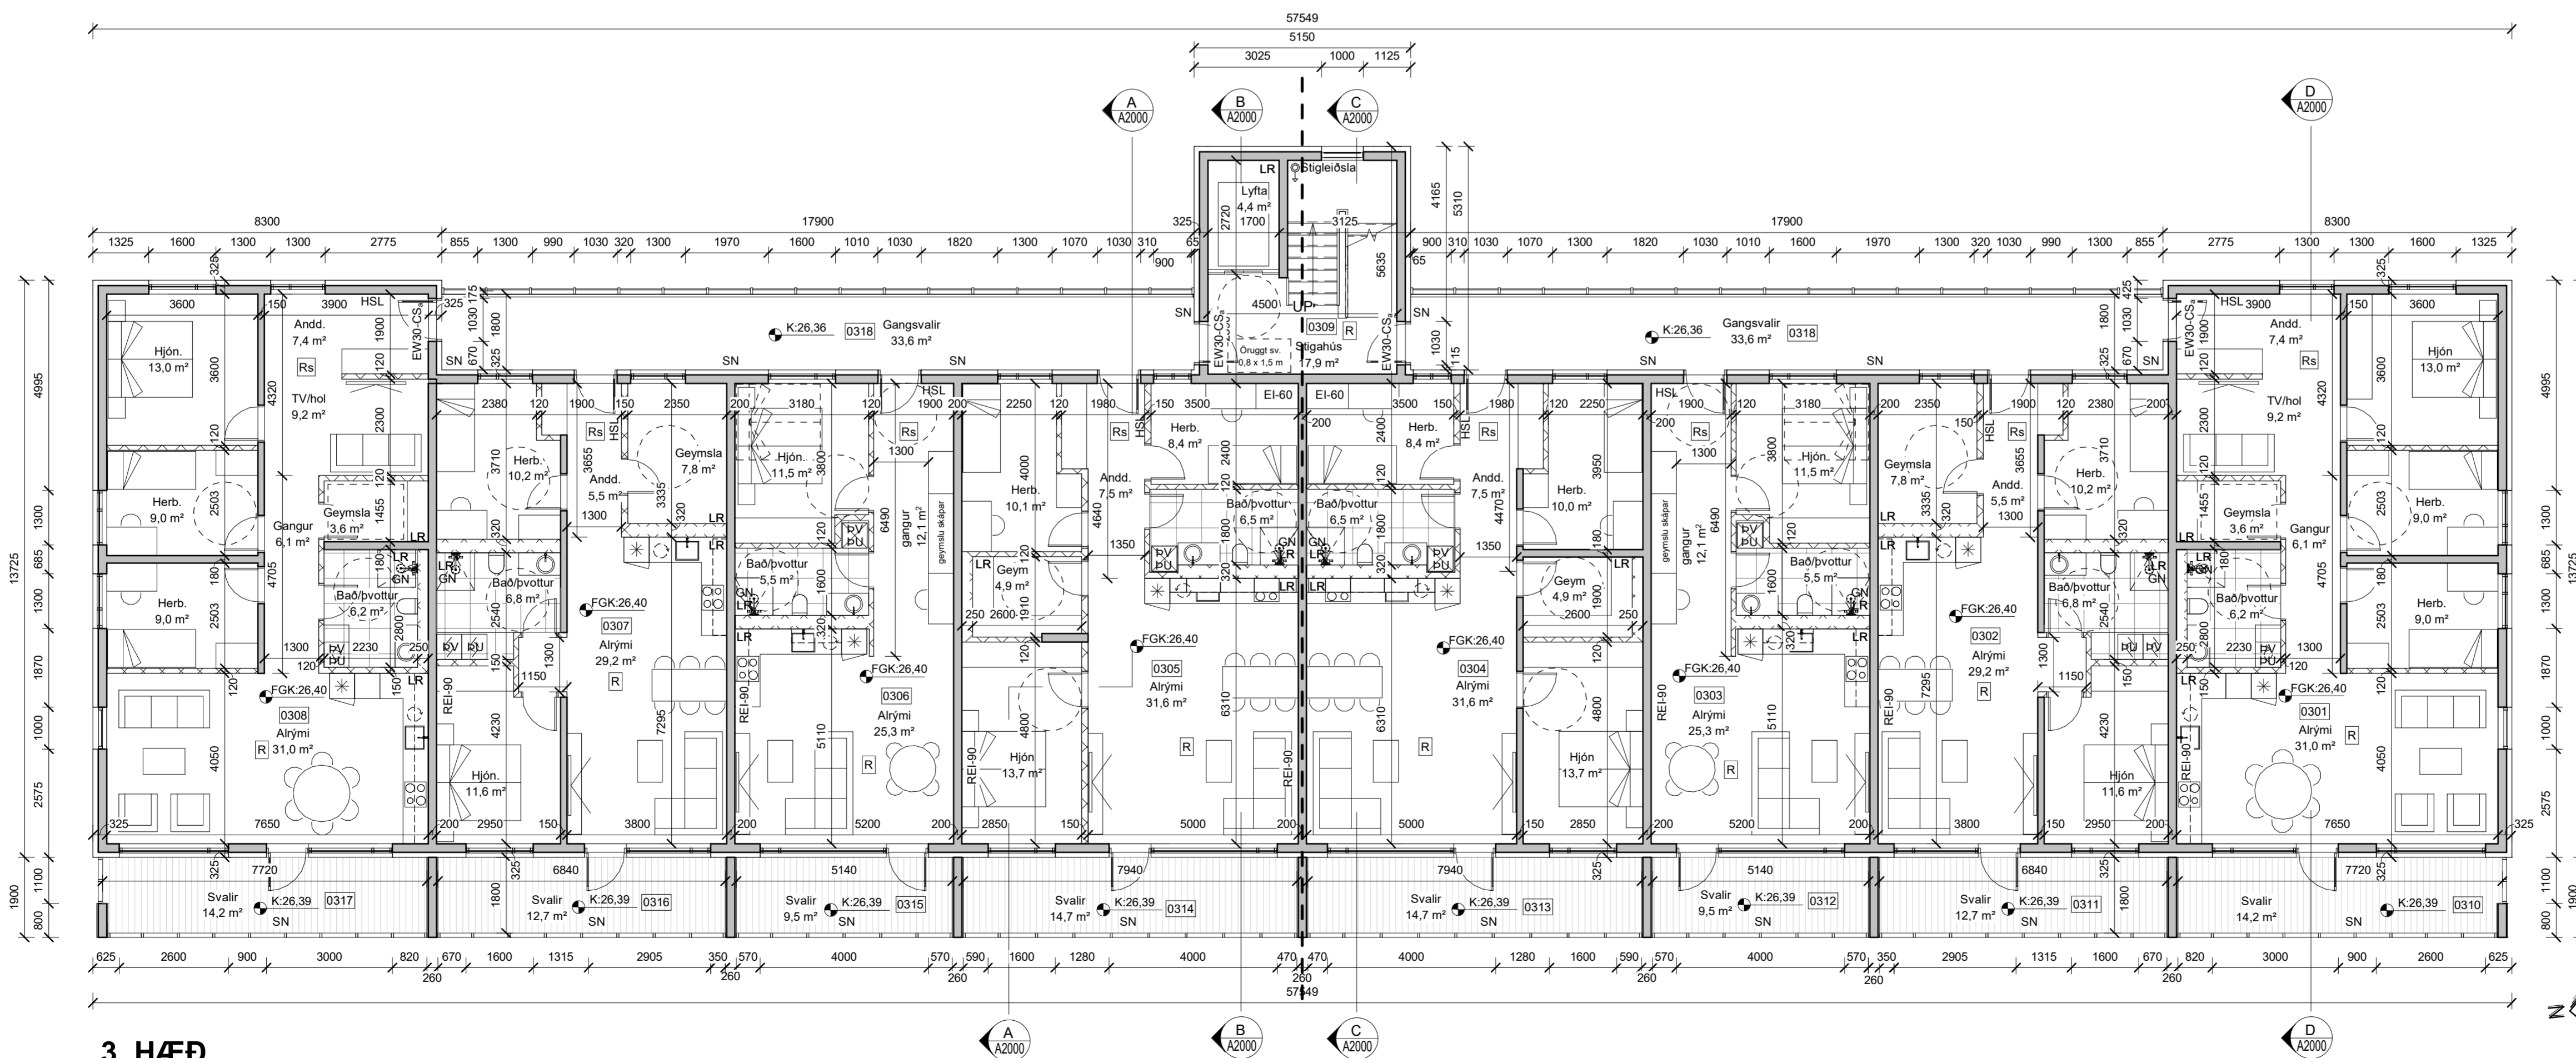

3. HÆÐ
mkv: 1 : 100

LYKLIMYND

BREYTING	DAGSETNING	TEIKN.
e:		
d:		
c:		
b:	Eldhúsi endaibúða breytt	2022-06-10 HB
a:	Merkingum varðandi aðgengismál breytt, öruggt svæði merkt inn við lyftu	2022-02-02 HB

AUSTURHÓLAR 6

800 SELFÓSS

GRUNNMYNDIR
2.- OG 3. HÆÐ

VERK 21-664
BLAD **A1201**


REYKJAVÍK 2022-01-24
BREYTT 2022-06-10
HANNADH/BJEJ TEIKNAD HB
KVARDI 1:100
SAMPYKKT

BLADSTÆRD A1
YFIRFARID JEJ
HÖNNUNARSTJÓRI
Jónína Ólafur Jónsson
Sí. 090982-3549

TEIKNISTOFA
ARKITEKTA
GYLFI GUDJÓNSSON
OG FELAGAR ehf.
arkitektar faí

VEGMIÐLA 2 108 REYKJAVÍK
KAUFANGI VÍÐ MYRARVEG 800 AKUREYRI
NETFÓNG: teikna@teikna.is

SÍMI 552 8740
SÍMI 461 5508
VEFFANG: teikna.is

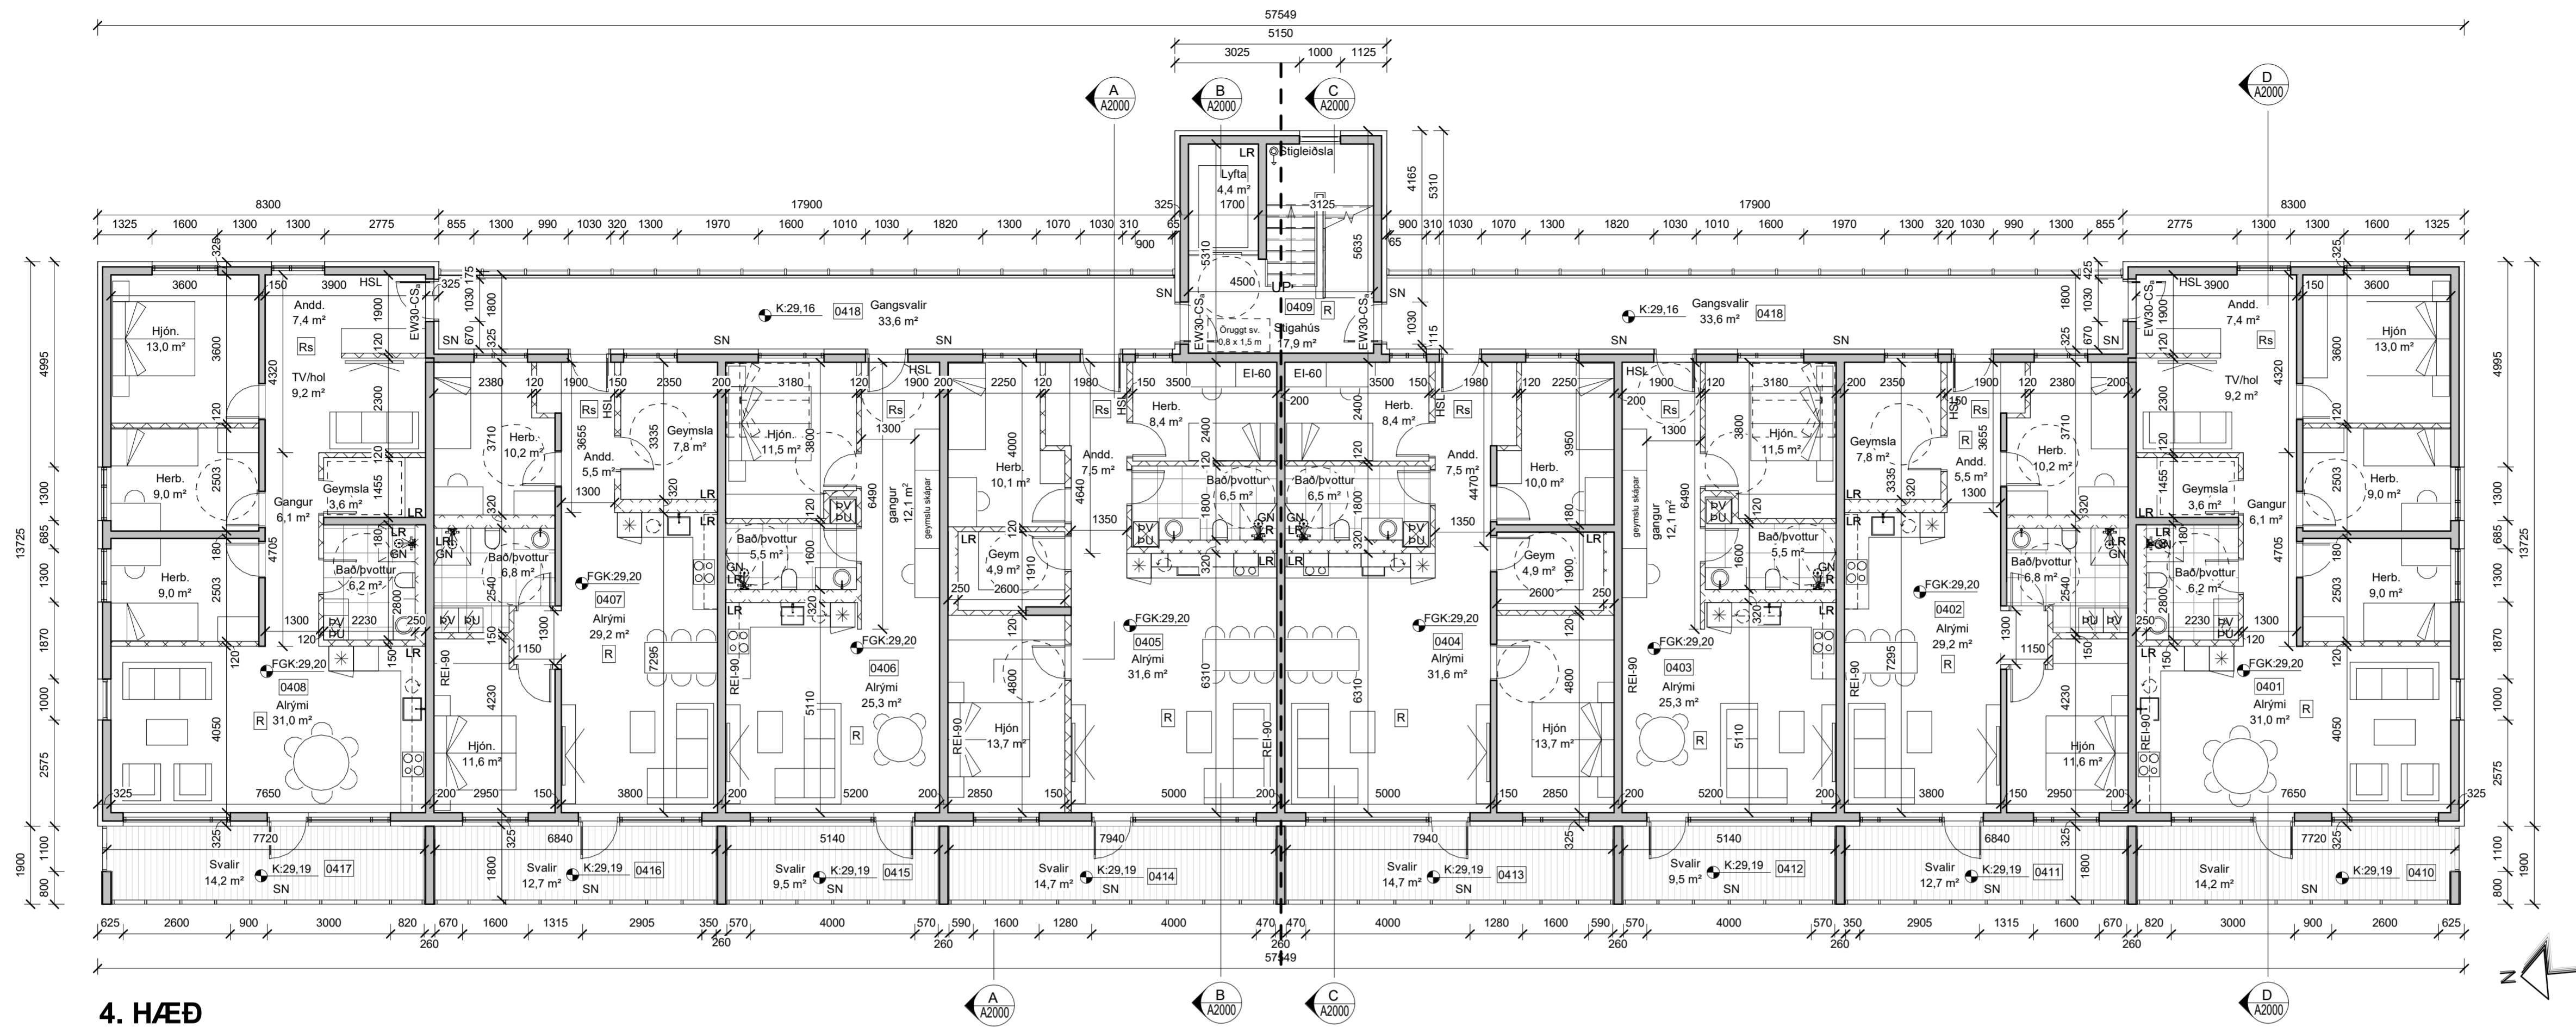


BRUNAHÖNNUJUR

ELDVARNAREFTIRLIT

SKÝRINGAR

EI-60	Brunalokanir
EI-30Cs	Niðurfallsrör
NF	Gólfniðurfall
SN	Svalaniðurfall
LR	Loftræsting
R	Reykskynjari
RS	Samtengdur reykskynjari
HSL	Handslökkvitæki
DV	Þvottavél
DU	Þurrkari
○	Uppþvottavél
✱	Ísskápur
○	Snúningssvæði
FGK	Frágengið yfirborð

4. HÆÐ
mkv: 1 : 100

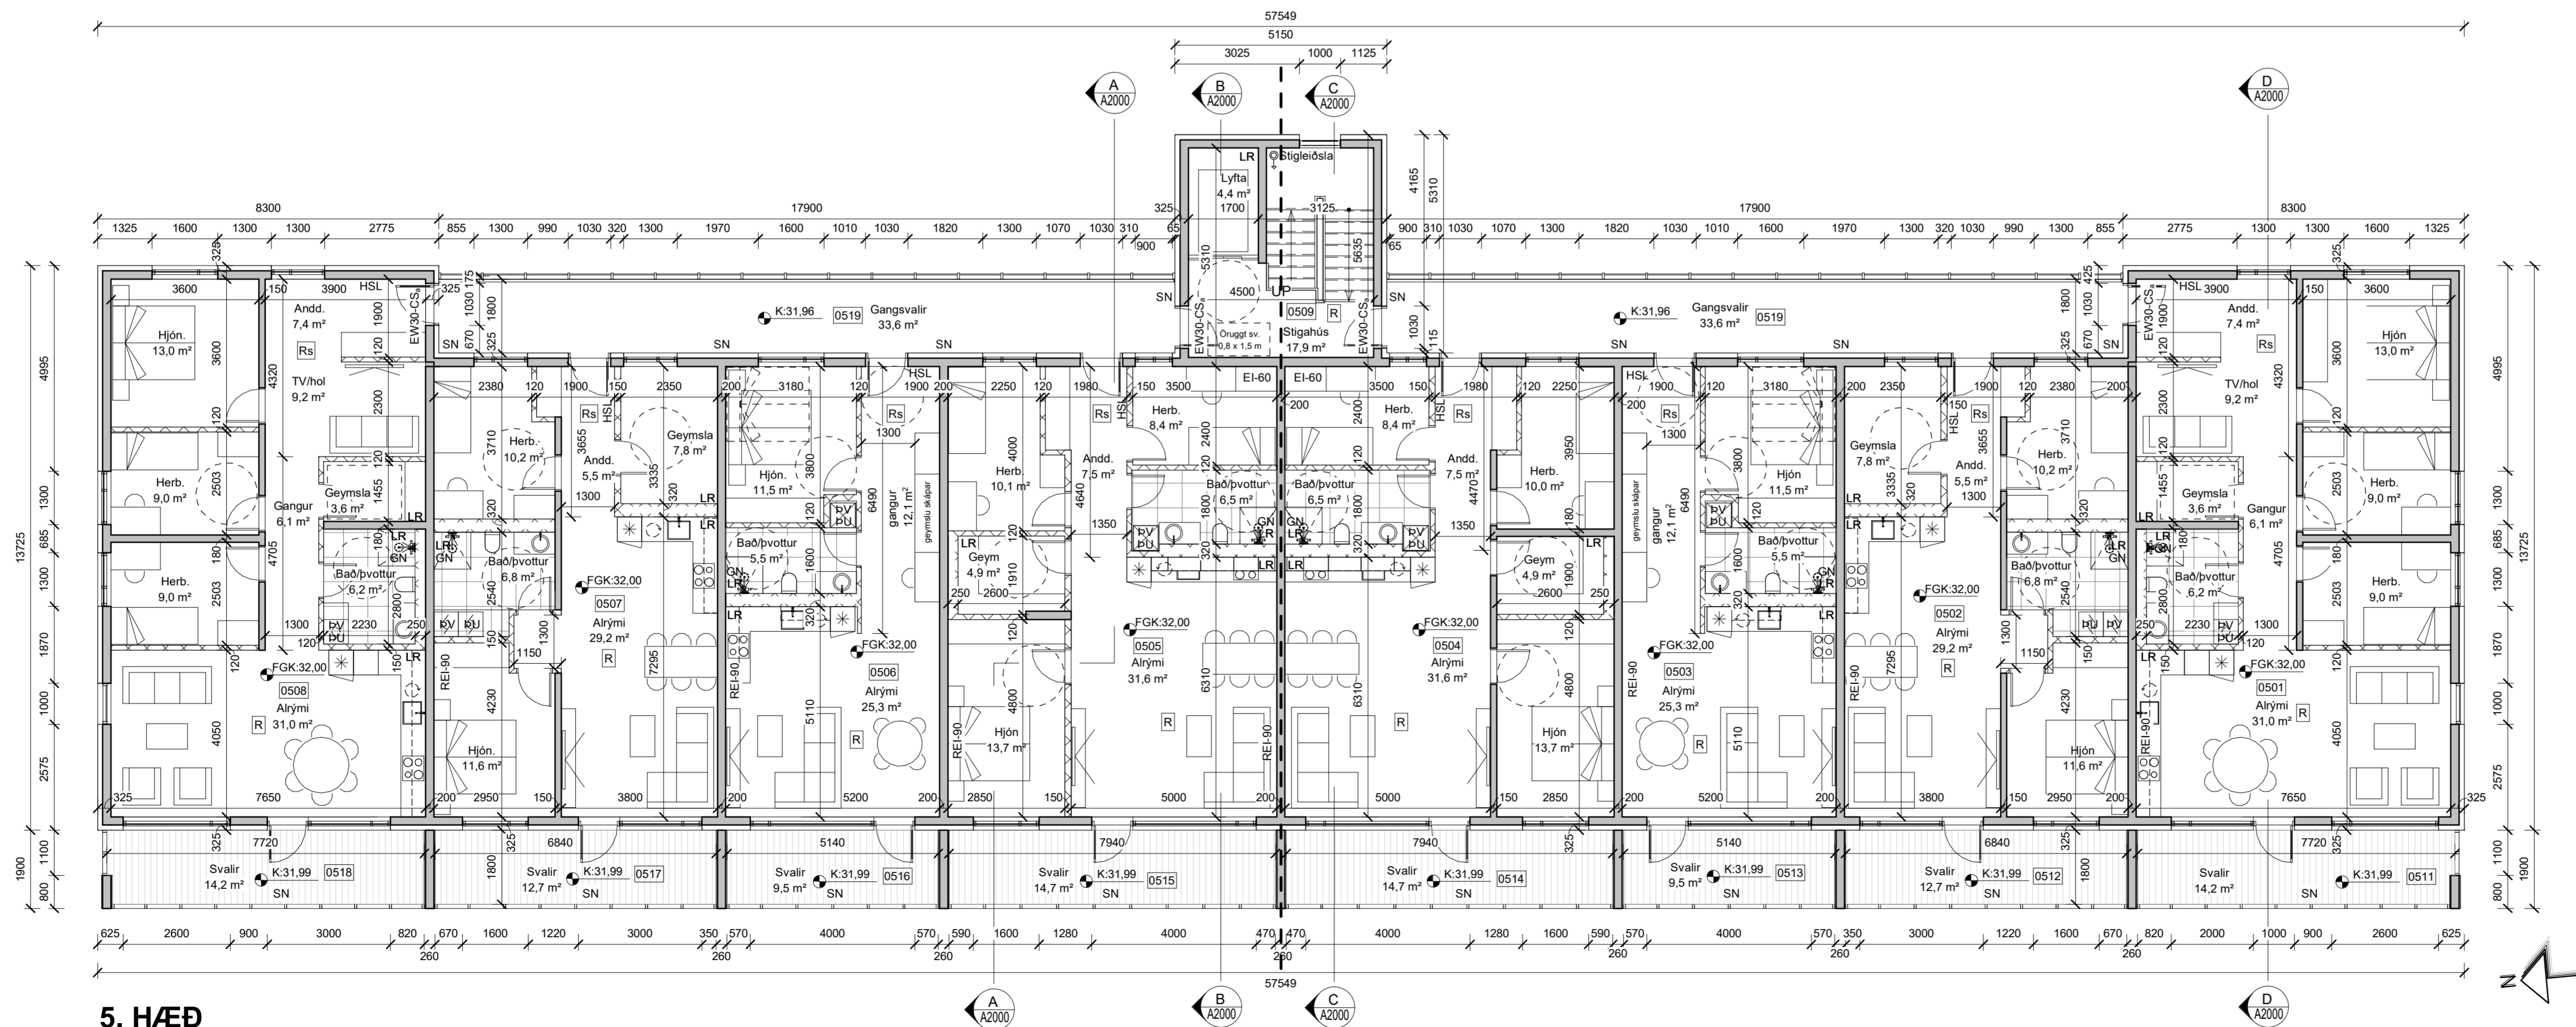

LYKLIMYND

BREYTING	DAGSETNING	TEIKN.
e:		
d:		
c:		
b:	Eldhúsi endaibúða breytt	2022-06-10 HB
a:	Merkingum varðandi aðgengismál breytt, öruggt svæði merkt inn við lyftu	2022-02-02 HB

5. HÆÐ
mkv: 1 : 100

AUSTURHÓLAR 6

800 SELFÓSS

GRUNNMYNDIR
4.- OG 5. HÆÐ

VERK
21-664
BLAD
A1202

REYKJAVÍK 2022-01-24

BREYTT 2022-06-10

HANNAÐ/HB/TEIKNAD HB

KVARDI 1:100

SAMPYKKT

BLADSTÆRD A1

HÖNNUNARSTJÓRI
Jónína Ólafur Jónsson
Sími 552 8740
Sími 461 5508
Netfang: teikna@teikna.is

TEIKNISTOFA
ARKITEKTA
GYLFI GUDJÓNSSON
OG FELAGAR ehf.
arkitektar faí

VEGMIÐLA 2 108 REYKJAVÍK
KAUFANGI VÍÐ MYRARVEG 600 AKUREYRI
NETFANG: teikna@teikna.is

SÍMI 552 8740
SÍMI 461 5508
VEFFANG: teikna.is